P. RIALZATO

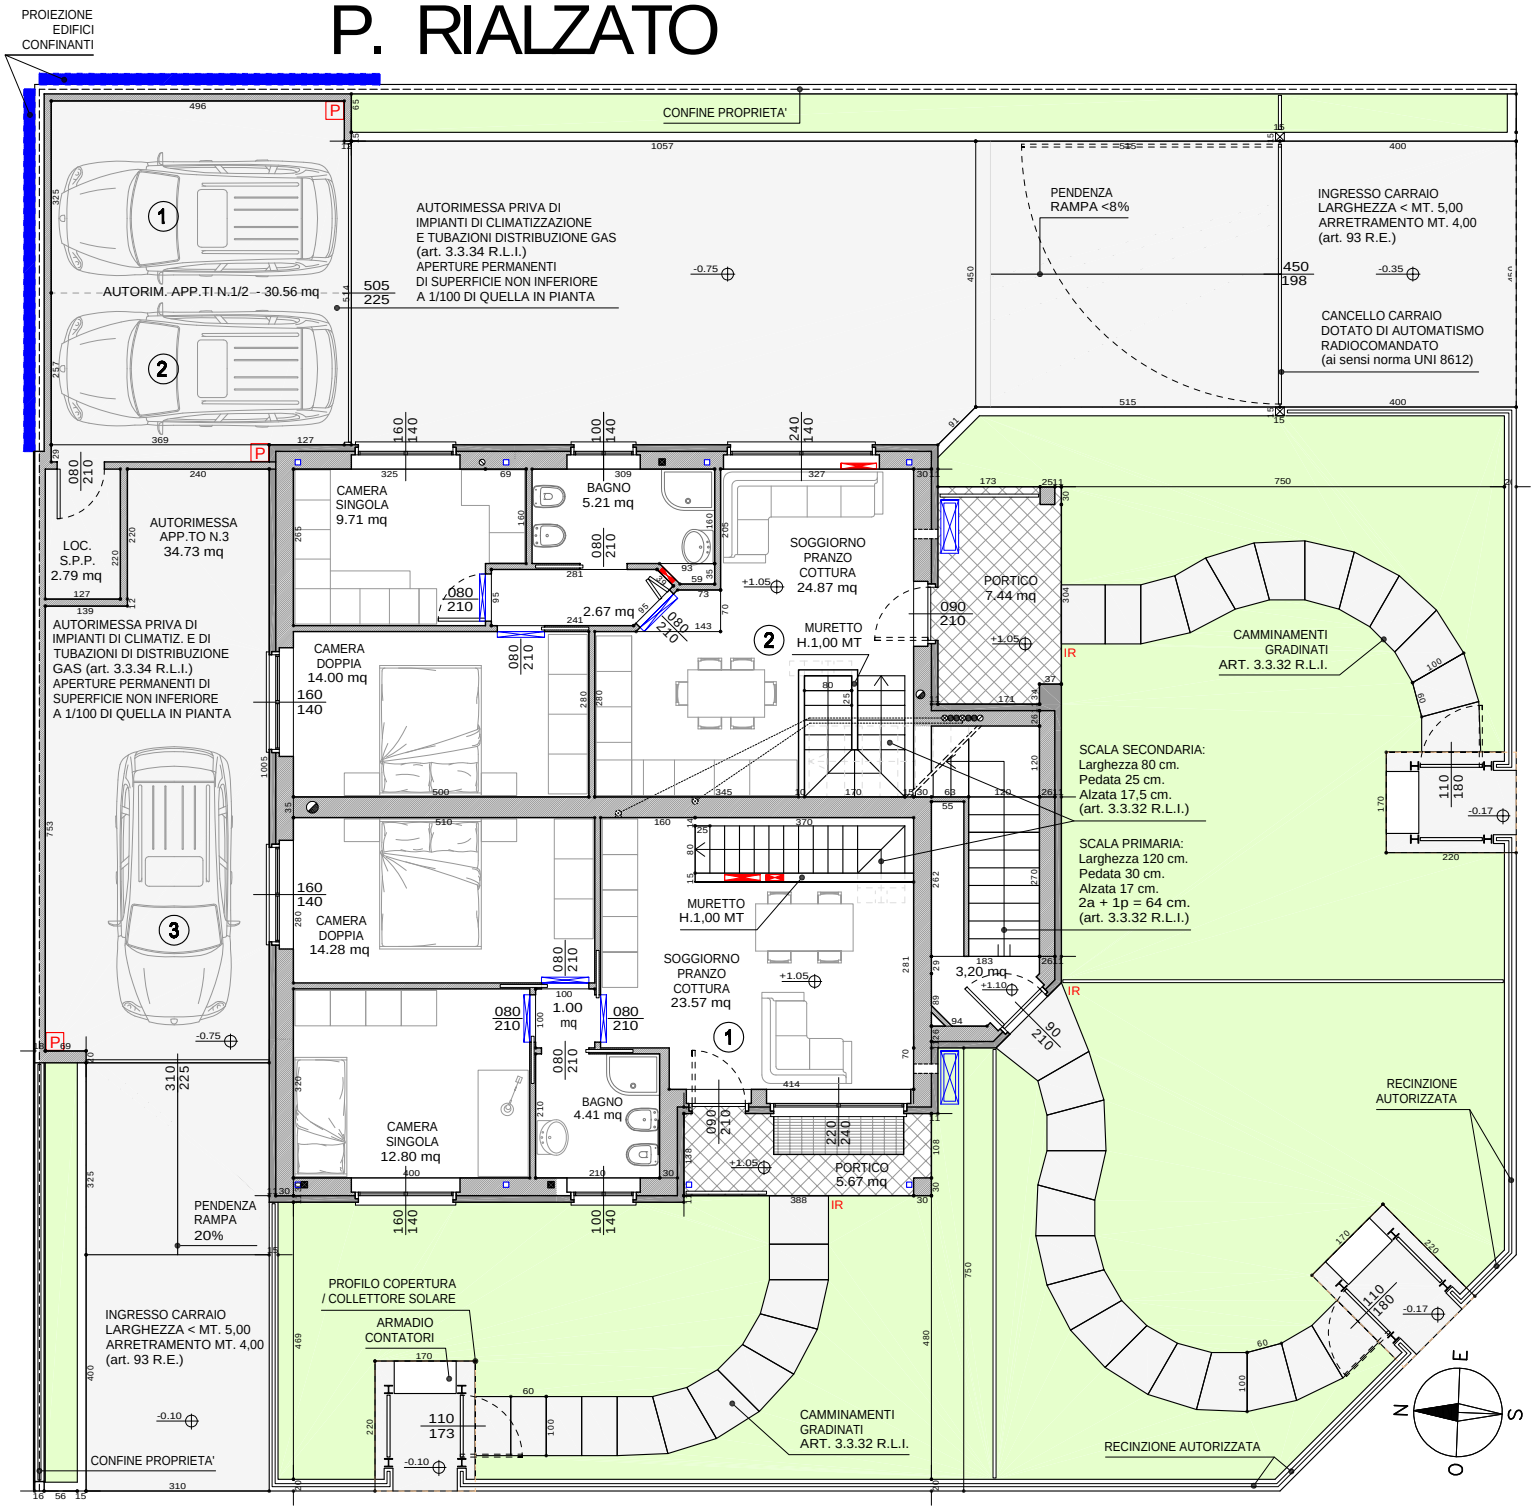
PROIEZIONE EDIFICI CONFINANTI
CONFINE PROPRIETA'
AUTORIMESSA PRIVA DI IMPIANTI DI CLIMATIZZAZIONE E TUBAZIONI DISTRIBUZIONE GAS (art. 3.3.34 R.L.I.) APERTURE PERMANENTI DI SUPERFICIE NON INFERIORE A 1/100 DI QUELLA IN PIANTA
AUTORIM. APP.TI N.1/2 - 30.56 mq
PENDENZA RAMPA <8%
INGRESSO CARRAIO LARGHEZZA < MT. 5,00 ARRETRAMENTO MT. 4,00 (art. 93 R.E.)
CANCELLO CARRAIO DOTATO DI AUTOMATISMO RADIOCOMANDATO (ai sensi norma UNI 8612)
LOC. S.P.P. 2.79 mq
AUTORIMESSA APP.TO N.3 34.73 mq
AUTORIMESSA PRIVA DI IMPIANTI DI CLIMATIZ. E DI TUBAZIONI DI DISTRIBUZIONE GAS (art. 3.3.34 R.L.I.) APERTURE PERMANENTI DI SUPERFICIE NON INFERIORE A 1/100 DI QUELLA IN PIANTA
CAMERA SINGOLA 9.71 mq
BAGNO 5.21 mq
SOGGIORNO PRANZO COTTURA 24.87 mq
PORTICO 7.44 mq
2.67 mq
MURETTO H.1,00 MT
CAMERA DOPPIA 14.00 mq
CAMMINAMENTI GRADINATI ART. 3.3.32 R.L.I.
SCALA SECONDARIA: Larghezza 80 cm. Pedata 25 cm. Alzata 17,5 cm. (art. 3.3.32 R.L.I.)
SCALA PRIMARIA: Larghezza 120 cm. Pedata 30 cm. Alzata 17 cm. 2a + 1p = 64 cm. (art. 3.3.32 R.L.I.)
CAMERA DOPPIA 14.28 mq
MURETTO H.1,00 MT
SOGGIORNO PRANZO COTTURA 23.57 mq
3,20 mq
1.00 mq
CAMERA SINGOLA 12.80 mq
BAGNO 4.41 mq
PORTICO 5.67 mq
RECINZIONE AUTORIZZATA
PENDENZA RAMPA 20%
INGRESSO CARRAIO LARGHEZZA < MT. 5,00 ARRETRAMENTO MT. 4,00 (art. 93 R.E.)
PROFILO COPERTURA / COLLETTORE SOLARE
ARMADIO CONTATORI
CAMMINAMENTI GRADINATI ART. 3.3.32 R.L.I.
RECINZIONE AUTORIZZATA
CONFINE PROPRIETA'
N
E
S
O

This document was created with Win2PDF available at http://www.win2pdf.com.
The unregistered version of Win2PDF is for evaluation or non-commercial use only.
This page will not be added after purchasing Win2PDF.