PROGETTO

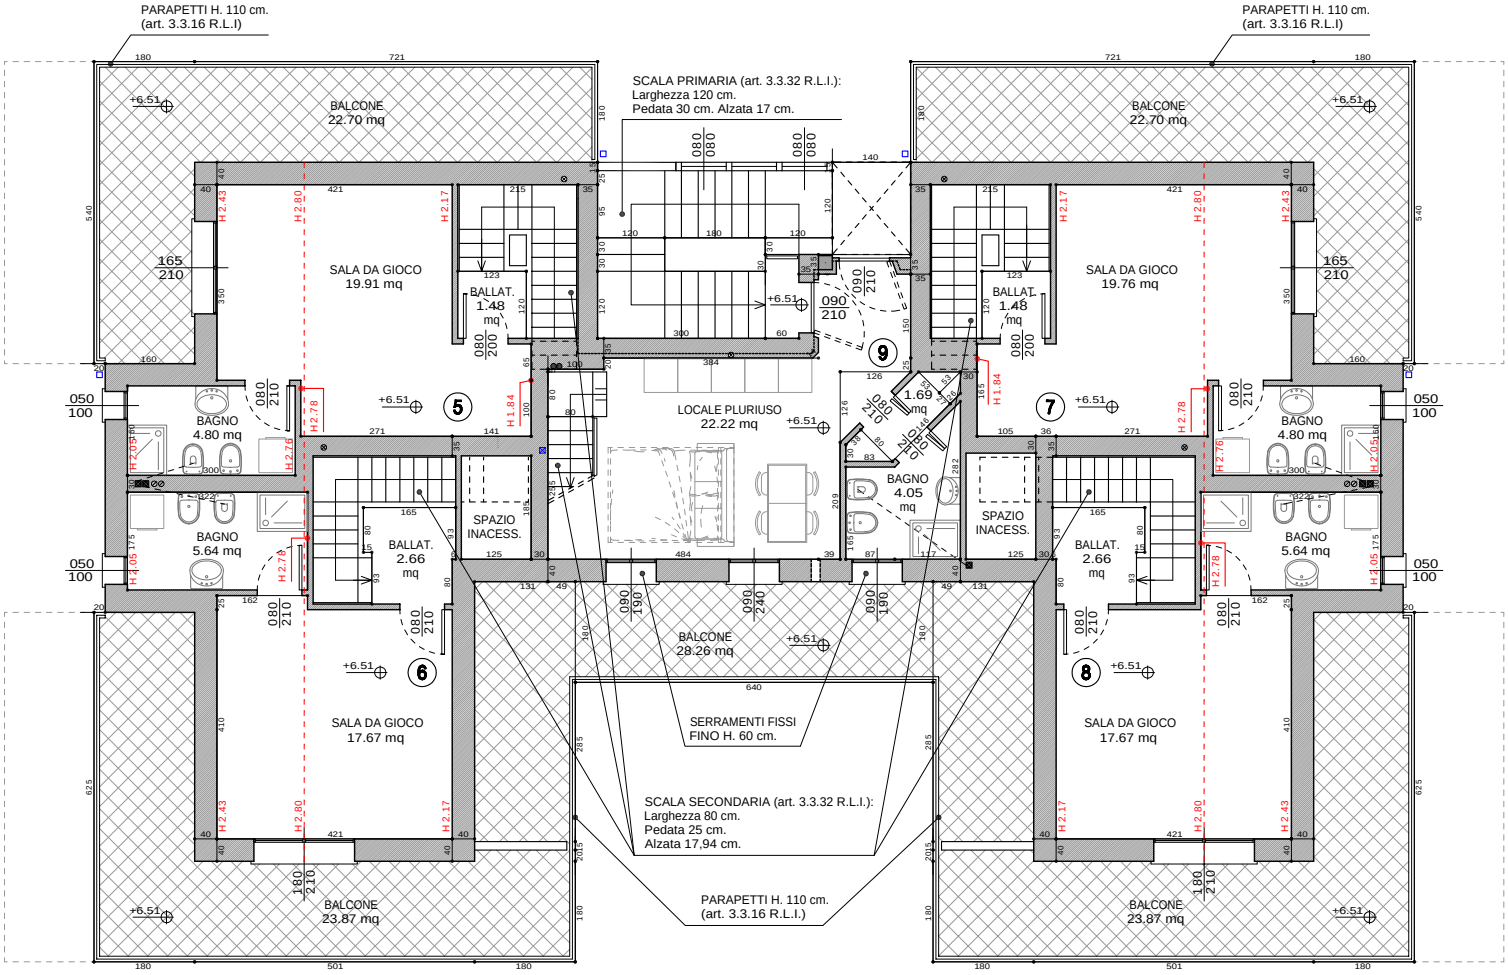
PARAPETTI H. 110 cm.
(art. 3.3.16 R.L.I)
PARAPETTI H. 110 cm.
(art. 3.3.16 R.L.I)
SCALA PRIMARIA (art. 3.3.32 R.L.I.):
Larghezza 120 cm.
Pedata 30 cm. Alzata 17 cm.
BALCONE
22.70 mq
BALCONE
22.70 mq
SALA DA GIOCO
19.91 mq
SALA DA GIOCO
19.76 mq
BALLAT.
1.48
mq
BALLAT.
1.48
mq
LOCALE PLURIUSO
22.22 mq
1.69
mq
BAGNO
4.80 mq
BAGNO
4.80 mq
BAGNO
5.64 mq
BAGNO
5.64 mq
BAGNO
4.05
mq
SPAZIO
INACESS.
SPAZIO
INACESS.
BALLAT.
2.66
mq
BALLAT.
2.66
mq
BALCONE
28.26 mq
SALA DA GIOCO
17.67 mq
SALA DA GIOCO
17.67 mq
SERRAMENTI FISSI
FINO H. 60 cm.
SCALA SECONDARIA (art. 3.3.32 R.L.I.):
Larghezza 80 cm.
Pedata 25 cm.
Alzata 17,94 cm.
PARAPETTI H. 110 cm.
(art. 3.3.16 R.L.I.)
BALCONE
23.87 mq
BALCONE
23.87 mq

This document was created with Win2PDF available at http://www.win2pdf.com.
The unregistered version of Win2PDF is for evaluation or non-commercial use only.
This page will not be added after purchasing Win2PDF.