PROGETTO

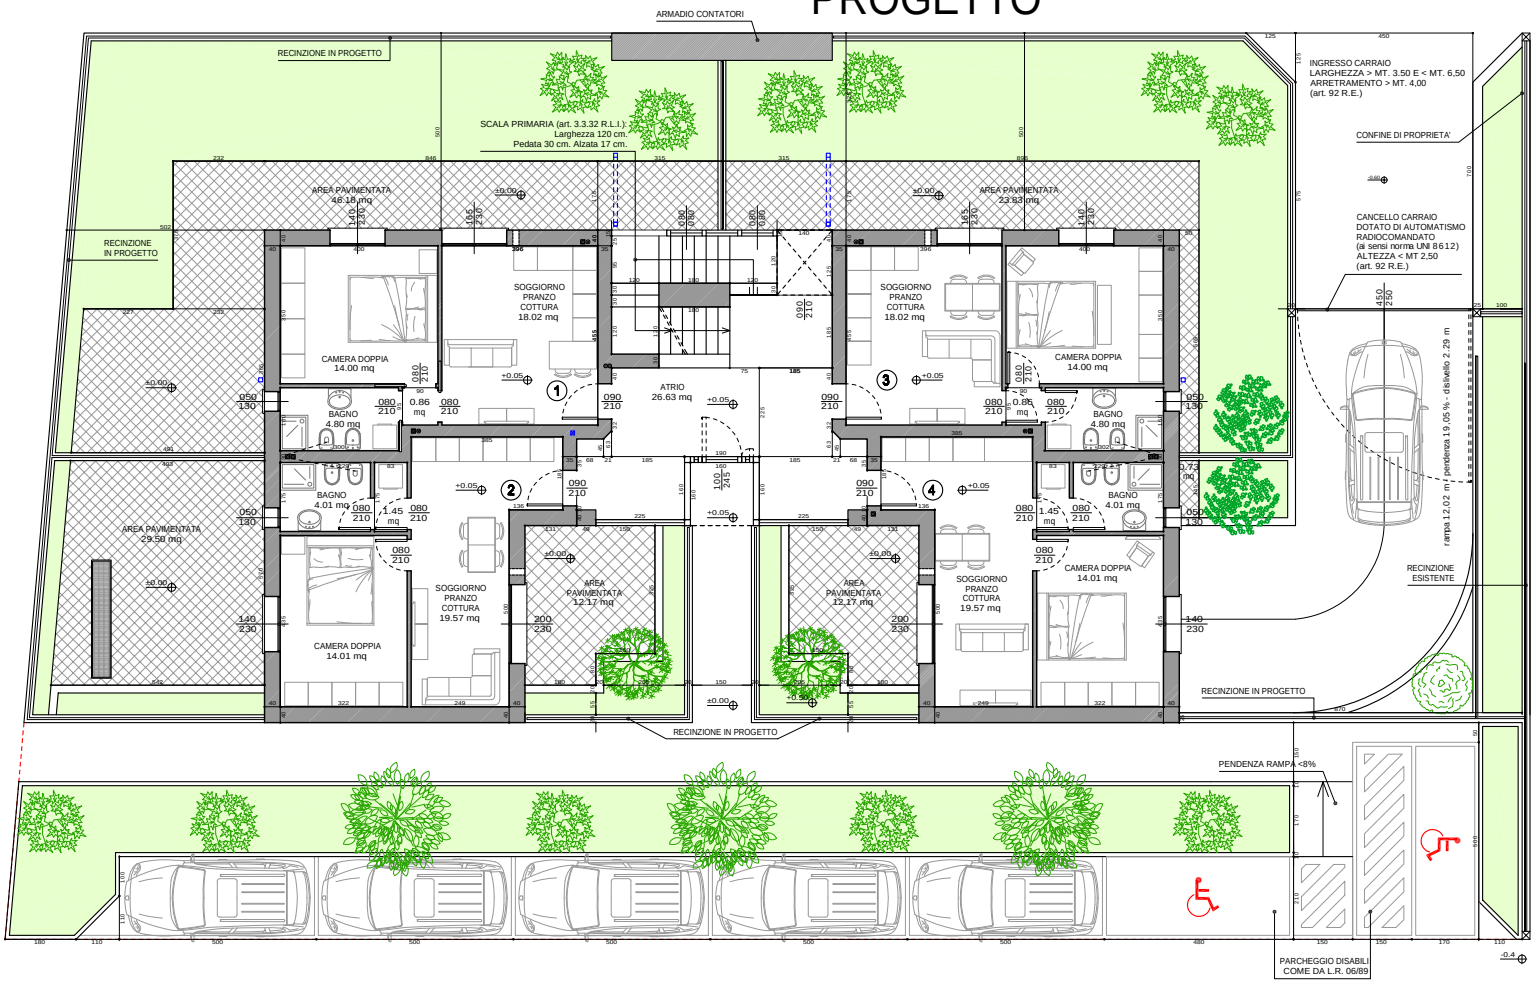
ARMADIO CONTATORI
RECINZIONE IN PROGETTO
SCALA PRIMARIA (art. 3.3.32 R.L.I.):
Larghezza 120 cm.
Pedata 30 cm. Alzata 17 cm.
INGRESSO CARRAIO
LARGHEZZA > MT. 3.50 E < MT. 6,50
ARRETRAMENTO > MT. 4,00
(art. 92 R.E.)
CONFINE DI PROPRIETA'
CANCELLO CARRAIO
DOTATO DI AUTOMATISMO
RADIOCOMANDATO
(ai sensi norma UNI 8612)
ALTEZZA < MT 2,50
(art. 92 R.E.)
AREA PAVIMENTATA
48.18 mq
AREA PAVIMENTATA
22.83 mq
AREA PAVIMENTATA
29.58 mq
CAMERA DOPPIA
14.00 mq
SOGGIORNO
PRANZO
COTTURA
18.02 mq
ATRIO
26.63 mq
BAGNO
4.80 mq
BAGNO
4.01 mq
0.86
mq
1.45
mq
SOGGIORNO
PRANZO
COTTURA
19.57 mq
CAMERA DOPPIA
14.01 mq
AREA
PAVIMENTATA
12.17 mq
rampa 12.02 m - pendenza 19.05 % - dislivello 2.29 m
RECINZIONE
ESISTENTE
PENDENZA RAMPA <8%
PARCHEGGIO DISABILI
COME DA L.R. 06/89

This document was created with Win2PDF available at http://www.win2pdf.com.
The unregistered version of Win2PDF is for evaluation or non-commercial use only.
This page will not be added after purchasing Win2PDF.